


Prises extérieures pour camion réfrigéré

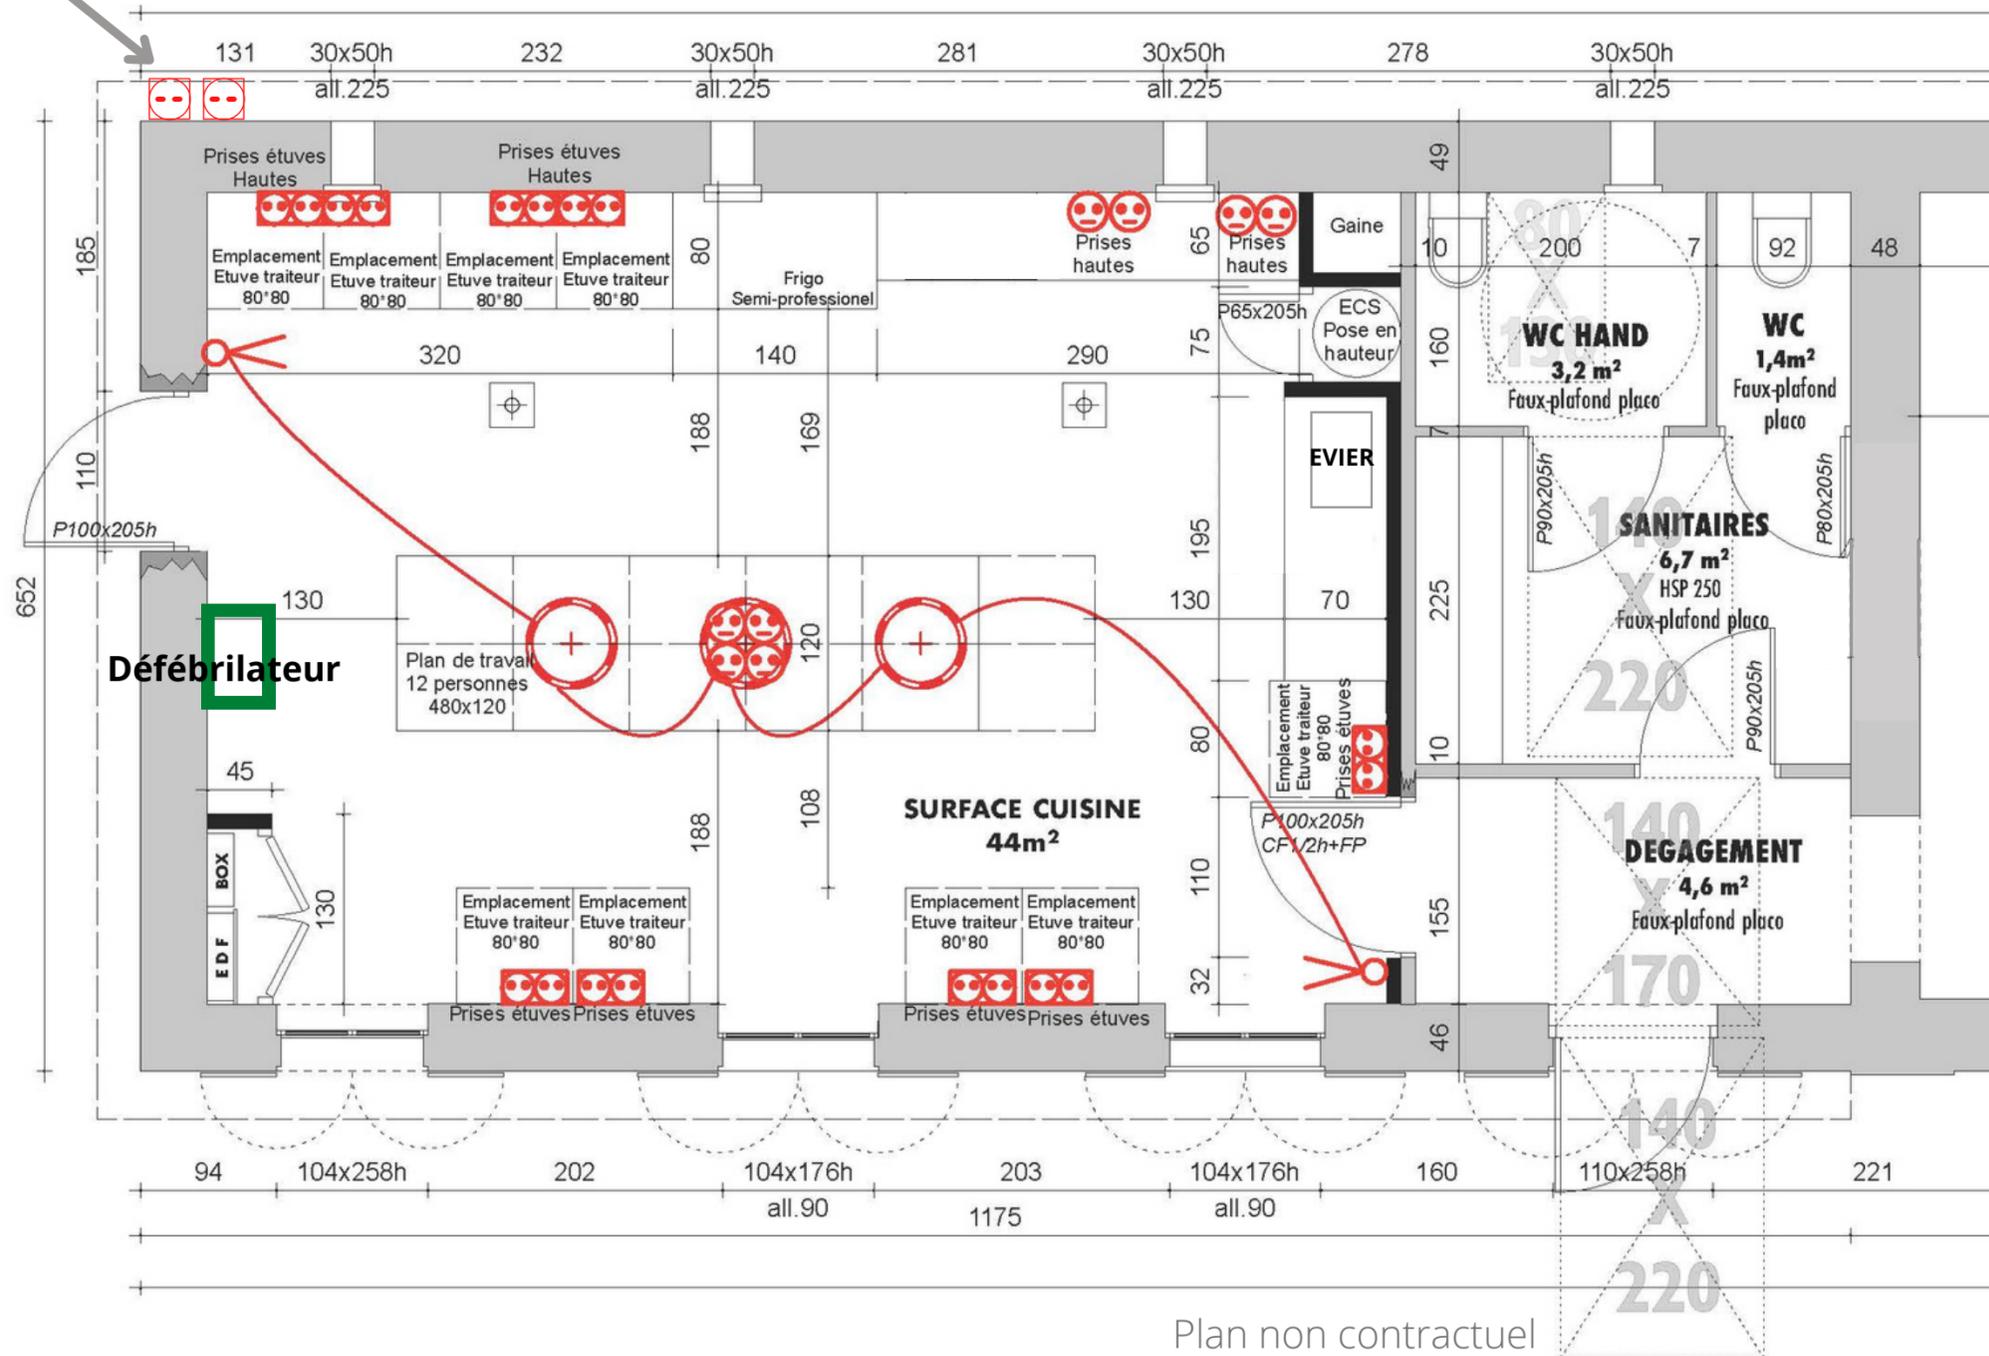

Plan non contractuel

 : Tableau étuve traiteur